


Расположение оборудования Военизированной полосы препятствий согласно наставлению по физической подготовке и спорту в Вооруженных Силах РФ (НФП-2001), Приложению №15.

Romana 206.07.06

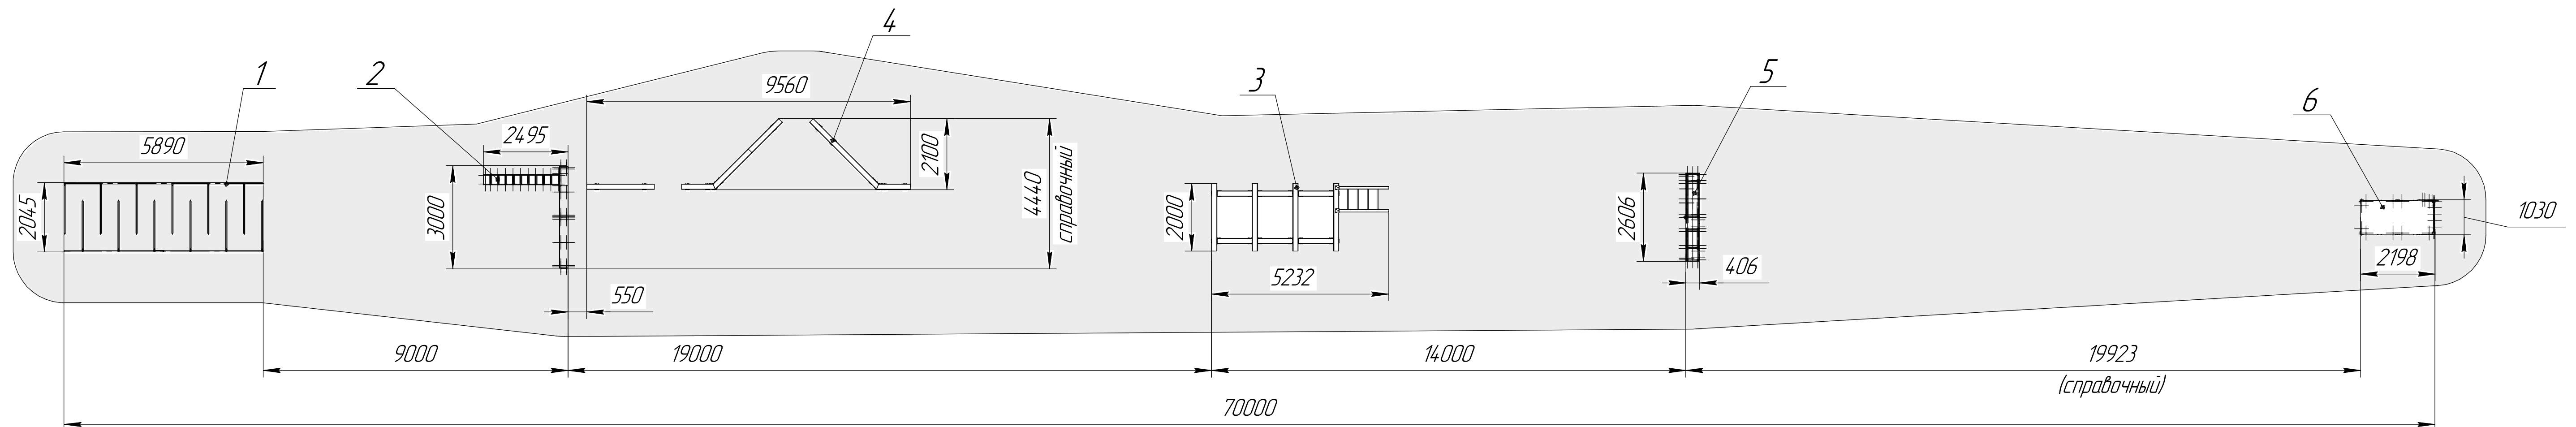

Примечание : на данной схеме не учтены
1 Начало полсы – 20 м
2 Ров – 2 м
3 Зона до "Лабиринта" – 10 м

[illegible]